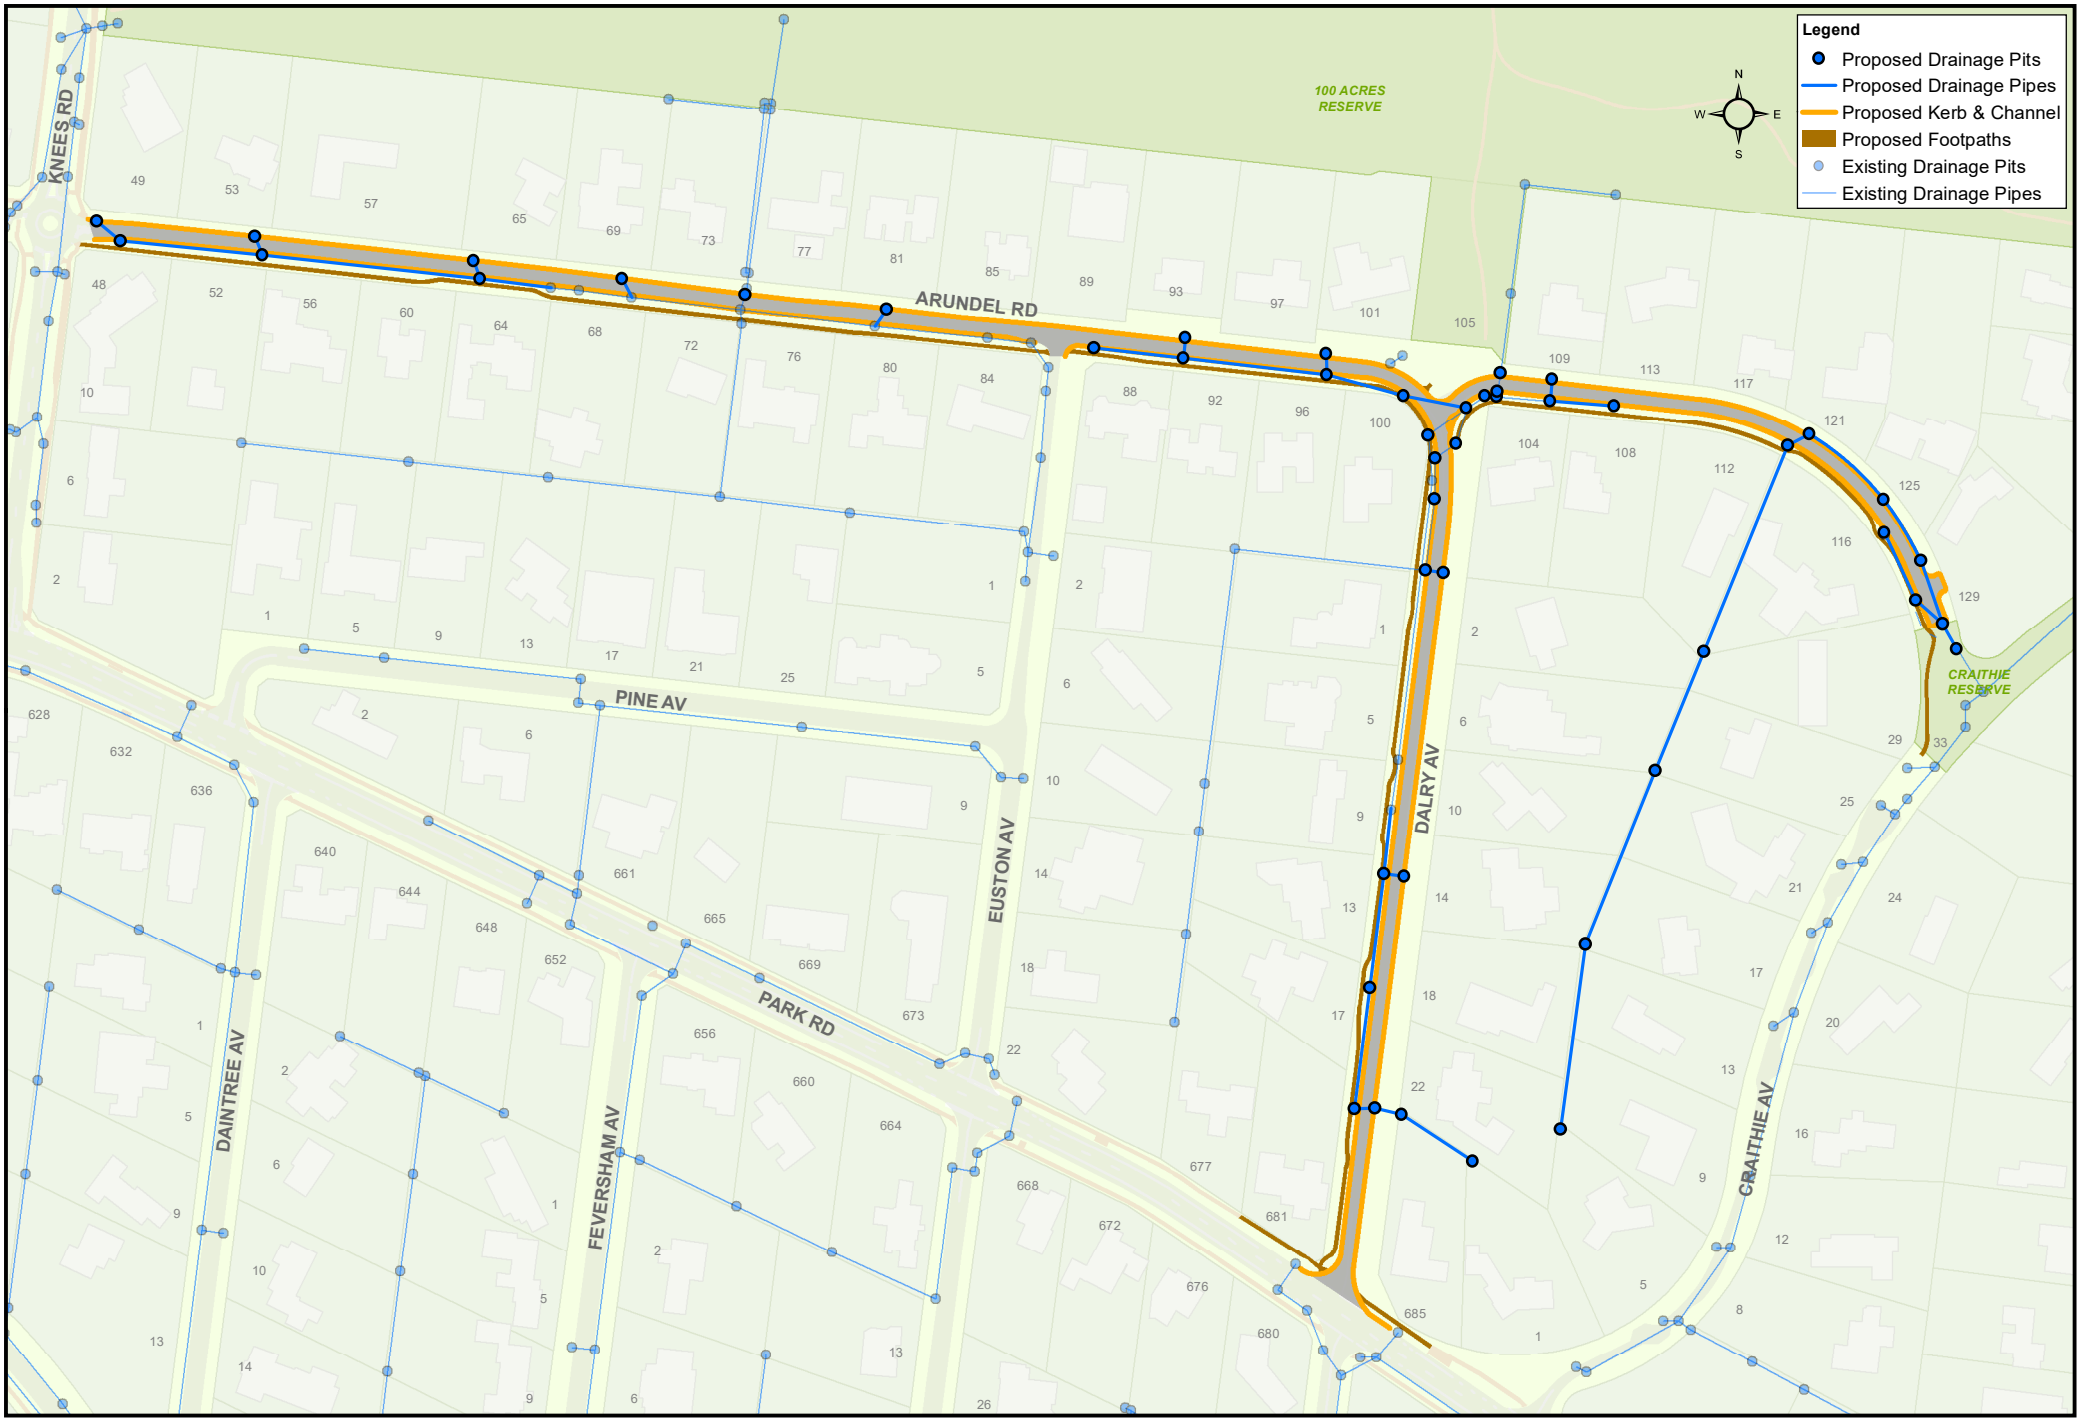
Legend
Proposed Drainage Pits
Proposed Drainage Pipes
Proposed Kerb & Channel
Proposed Footpaths
Existing Drainage Pits
Existing Drainage Pipes
N
W
E
S
100 ACRES RESERVE
KNEES RD
ARUNDEL RD
PINE AV
EUSTON AV
DALRY AV
PARK RD
DAINTREE AV
FEVERSHAM AV
CRAITHIE RESERVE
CRAITHIE AV